


# ΕΦΗΜΕΡΙΣ ΤΗΣ ΚΥΒΕΡΝΗΣΕΩΣ
## ΤΗΣ ΕΛΛΗΝΙΚΗΣ ΔΗΜΟΚΡΑΤΙΑΣ

| ΑΘΗΝΑ 14 ΙΑΝΟΥΑΡΙΟΥ 1992 | ΤΕΥΧΟΣ ΤΕΤΑΡΤΟ | ΑΡΙΘΜΟΣ ΦΥΛΛΟΥ 5 |
|---|---|---|


## ΠΕΡΙΕΧΟΜΕΝΑ



## ΑΝΑΔΑΣΩΣΕΙΣ

### ΑΠΟΦΑΣΕΙΣ

Αριθ. 3115 (1)

Κήρυξη αναδασωτέας έκτασης ενός (1) στρέμ. και τετρακοσίων πενήντα (450) τετρ. μέτρων στη θέση Βαρκό της Κοινότητας Κάστρου του Νομού Ηλείας.

Ο ΝΟΜΑΡΧΗΣ ΗΛΕΙΑΣ

Έχοντας υπόψη:

1. Τις διατάξεις του Ν. 3200/55 περί διοικητικής αποκέντρωσης όπως προστέθηκε και συμπληρώθηκε μεταγενέστερα με το Ν.Δ. (532/70) και την 5651/85 απόφαση Νομ. Ηλείας «περί παροχής εξουσιοδοτήσεως στους πρ/νους των Υπηρ. υπογράφειν εντολή Νομάρχη αποφάσεις κ.λπ.».

2. Τις διατάξεις του άρθρου 117 παρ. 3 του Συντάγματος της χώρας.

3. Τις διατάξεις του Ν. 998/79 «περί προστασίας των Δασών κ.λπ.» και ειδικώτερα:

α) του άρθρου 41 παρ. 1,

β) του άρθρου 38 παρ. 1,

γ) τις διαταγές του Υπουργείου Γεωργίας, 160417/1180/6.7.80, 18247/3049/24.9.80,

δ) 141823/24.2.83.

Την 4470/3.12.91 πρόταση του Δασαρχείου Αμαλιάδος για κήρυξη της δασεκτάσεως, που αναφέρεται στο θέμα, ως αναδασωτέας διότι η δασική βλάστηση, που κάλυπτε, καταστράφηκε με εκχέρσωση το μήνα Ιούνιο 1991 από το Σπύρο Πέτρ. Λευκαδίτη κάτοικο Βάρδας και επιβάλλεται η εκ νέου δάσωσή της, αποφασίζουμε:

Κηρύσσουμε αναδασωτέα, με σκοπό την επαναδημιουργία, με φυσική αναγέννηση, της δασικής βλάστησης που καταγράφηκε με εκχέρσωση το μήνα Ιούνιο 1991 από το Σπύρο Πετρ. Λευκαδίτη κάτοικο Βάρδας την Δημόσια δασική έκταση, εμβαδού ενός (1) στρέμ. και τετρακοσίων πενήντα (450) τετρ. μέτρων που βρίσκεται στη θέση «Βαρκό» της Κοινότητας Κάστρου:

Προσδιορίζεται από τα στοιχεία Α) ΓΔΕΖΘΓ και Β) ΑΒΓΘΗΑ και έχει όρια:

Ανατολικά: Με δημόσια δασική έκταση αειφύλλων.

Δυτικά: Με δημόσια δασική έκταση και αγρό ιδίου (εκχερσωτή).

Βόρεια: Με ιδιοκτησία Σταυρόπουλου – Μπουρδόπουλου.

Νότια: Με αγρό ιδίου (εκχερσωτή) καλλιεργούμενο με εσπεροειδή, όπως φαίνεται στο συνημμένο διάγραμμα που αποτελεί αναπόσπαστο μέρος της απόφασης αυτής.

Η απόφαση αυτή να δημοσιευθεί στην Εφημερίδα της Κυβερνήσεως.

Πύργος, 11 Δεκεμβρίου 1991


Ο Νομάρχης
ΓΕΡΑΣΙΜΟΣ ΚΟΥΤΑΒΑΣ

ΑΠΟΣΠΑΣΜΑ ΧΑΡΤΗ

περιφέρειας κοινότητας Κάστρου

Κλίμακα 1:50.000

οριογραμμή έκτασης που καταλήφθηκε

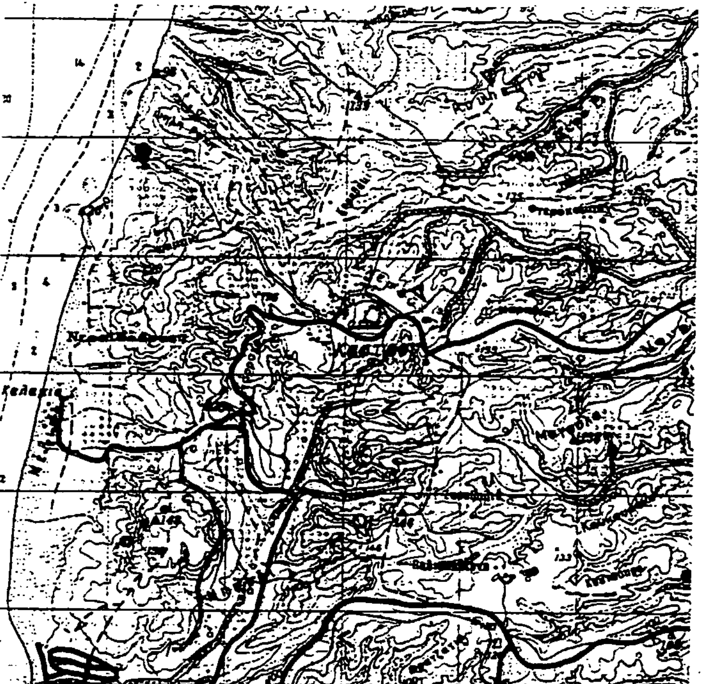


Αμαλιάδα αυτόθεν

Ο Συντάκτης

Νικ. Βέρροιος

Τεχν/γος Δασ/νιας

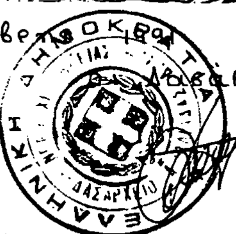

Ο Δασάρχης

Διον. Θωμόπουλος

Δασολόγος

Αντίκει στην με αριθ. 3115/91 απόφαση Νο Ηλείας

ΤΟΠΟΓΡΑΦΙΚΟ ΔΙΑΓΡΑΜΜΑ

Δημόσιας δασικής έκτασης αειφύλλων πλατυφύλλων που καταλήφθηκε και εκχερσώθηκε παράνομα από τον Σπύρο Πέτρου Λευκαδίτη στη δασική θέση "Βαρυό" περιφέρειας κοινότητας Κάστρου.

Κλίμακα 1:1000


Έκταση κατάληψης τμήμα Α (ΓΔΕΖΘΓ)

-»- Β (ΑΒΓΘΗΑ)

Εμβαδόν τμήμα Α = 0,900 στρέμ. νέα εκχέρσωση

-»- -»- Β = 0,550 -»- παλαιά εκχέρσωση

Σύνολον 1,450 -»-

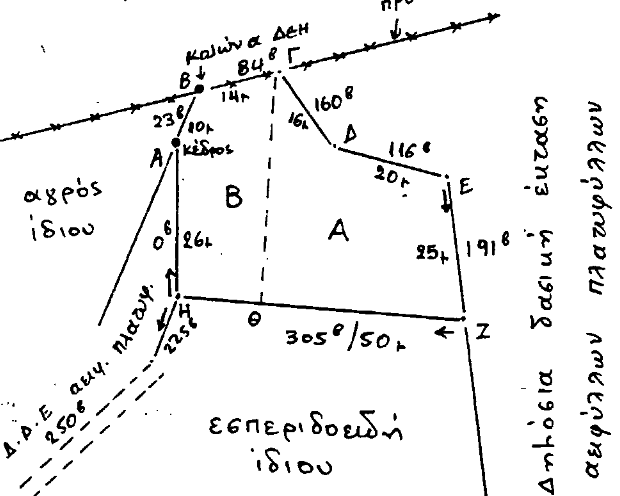



ΘΕΩΡΗΘΗΚΕ

Πύργος 10-12-1991

Ο Ε.Ν.

Ο Αντ/ρχης Δασών κ.α.α.

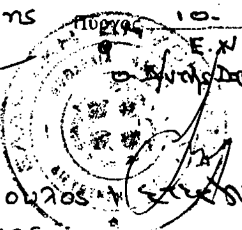

Αριθ. 3122 (2)

**Κήρυξη αναδασωτέας έκτασης εξακοσίων εννενήκοντα δύο (692) τετραγ. μέτρων στη θέση «Καλόπουλου» Κοινότητας Μουριάς του Νομού Ηλείας.**

Ο ΝΟΜΑΡΧΗΣ ΗΛΕΙΑΣ

Έχοντας υπόψη:

1. Τις διατάξεις του Ν. 3200/55 περί διοικητικής αποκέντρωσης όπως προστέθηκε και συμπληρώθηκε μεταγενέστερα με το Ν.Δ. (532/70) και την 5651/85 απόφαση Νομ. Ηλείας «περί παροχής εξουσιοδοτήσεως στους πρ/νους των Υπηρ. υπογράφειν εντολή Νομάρχη αποφάσεις κ.λπ.».
2. Τις διατάξεις του άρθρου 117 παρ. 3 του Συντάγματος της χώρας.
3. Τις διατάξεις του Ν. 998/79 «περί προστασίας των Δασών κ.λπ.» και ειδικώτερα:

α) του άρθρου 41 παρ. 1,

β) του άρθρου 38 παρ. 1,

γ) τις διαταγές του Υπουργείου Γεωργίας, 160417/1180/6.7.80, 18247/3049/24.9.80,

δ) 141823/24.2.83.

Την 9197/4.12.91 πρόταση του Δασαρχείου Πύργου για κήρυξη της δασεκτάσεως, που αναφέρεται στο θέμα, ως αναδασωτέας διότι η δασική βλάστηση, που την κάλυπτε, καταστράφηκε με εκχέρσωση το μήνα Δεκέμβριο 1989 από τον Αποστόλη Γεωρ. Παρασκευόπουλου κάτοικο Δούχα και επιβάλλεται η εκ νέου δάσωσή της, αποφασίζουμε:

Κηρύσσουμε αναδασωτέα, με σκοπό την επαναδημιουργία, με φυσική αναγέννηση, της δασικής βλάστησης που καταγράφηκε με εκχέρσωση το μήνα Δεκέμβριο 1989 από τον Αποστόλη Γεωρ. Παρασκευόπουλο κάτοικο Δούχα την Δημόσια δασική έκταση, εμβαδού εξακοσίων εννενήκοντα δύο (692) τετρ. μέτρων που βρίσκεται στη θέση «Καλόπουλου» της Κοινότητας Μουριάς του Νομού Ηλείας:

Προσδιορίζεται από τα στοιχεία (1) και (2) και έχει όρια:

Ανατολικά: Με καμμένο δάσος πεύκης και αειφύλλων.

Δυτικά: Με καμμένο δάσος πεύκης – αειφύλλων και δασικό δρόμο.

Βόρεια: Με καμμένο δάσος πεύκης και αειφύλλων.

Νότια: Με καμμένο δάσος πεύκης και αειφύλλων, όπως φαίνεται στο συνημμένο διάγραμμα που αποτελεί αναπόσπαστο μέρος της απόφασης αυτής.

Η απόφαση αυτή να δημοσιευθεί στην Εφημερίδα της Κυβερνήσεως.

Πύργος, 11 Δεκεμβρίου 1991

Ο Νομάρχης

ΓΕΡΑΣΙΜΟΣ ΚΟΥΤΑΒΑΣ

ανήκει στην 3122/91 Απόφ. ΝΟ Ηλείας

ΑΠΟΣΠΑΣΜΑ ΧΑΡΤΟΥ

Περιοχής Κοινότητας "ΜΟΥΡΙΑΣ" Νομού Ηλείας στην οποία φαίνεται η Έκταση που καταλήφθηκε κ' Εκχερσώθηκε στη Δ.Θ. "ΚΑΛΟΠΟΥΛΟΥ"



ΚΛ. 1:20.000


ΥΠΟΜΝΗΜΑ

■ : Καταληφθείσα κ' Εκχερσωθείσα Έκταση.

ΤΟΠΟΓΡΑΦΙΚΟ ΔΙΑΓΡΑΜΜΑ

Της παραπάνω δασικής Εκτάσεως Εμβαδού 0,692 στρεμ.

ΚΛ. 1:1000

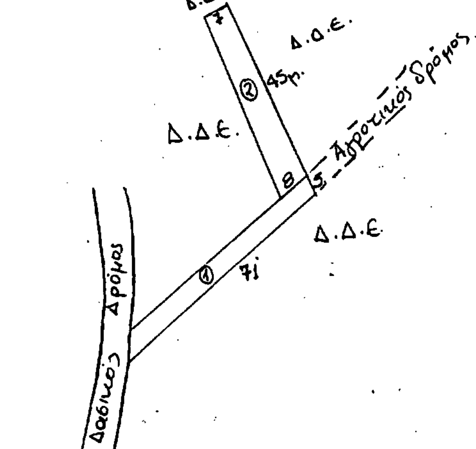


Β

Πύργος 29-11-91 Ο Συντάξας

Παν. Σαββάλος Δασολόγος ΜΣ Α'β

Πύργος 29-11-91 Ο Δασάρχης

Παν. Σαββάλος Δασολόγος ΜΣ Α'β

Πύργος 10-12-91 Ο Δ/ντής Δασών

Σαββάλος Δασολόγος ΜΣ Α'β

Αριθ. 3114 (3)

Κήρυξη αναδασωτέας έκτασης τριών (3) στρεμμάτων στη θέση «Στενοχαριές» Κοινότητας Κάστρου του Νομού Ηλείας.

Ο ΝΟΜΑΡΧΗΣ ΗΛΕΙΑΣ

Έχοντας υπόψη:

1. Τις διατάξεις του Ν. 3200/55 περί διοικητικής αποκέντρωσης όπως προστέθηκε και συμπληρώθηκε μεταγενέστερα με το Ν.Δ. (532/70) και την 5651/85 απόφαση Νομ. Ηλείας «περί παροχής εξουσιοδοτήσεως στους πρ/νους των Υπηρ. υπογράφειν εντολή Νομάρχη αποφάσεις κ.λπ.».

2. Τις διατάξεις του άρθρου 117 παρ. 3 του Συντάγματος της χώρας.

3. Τις διατάξεις του Ν. 998/79 «περί προστασίας των Δασών κ.λπ.» και ειδικώτερα:

α) του άρθρου 41 παρ. 1,

β) του άρθρου 38 παρ. 1,

γ) τις διαταγές του Υπουργείου Γεωργίας, 160417/1180/6.7.80, 18247/3049/24.9.80,

δ) 141823/24.2.83.

Την 4467/3.12.91 πρόταση του Δασαρχείου Αμαλιάδος για κήρυξη της δασεκτάσεως, που αναφέρεται στο θέμα, ως αναδασωτέας διότι η δασική βλάστηση, που κάλυπτε, καταστράφηκε με εχχέρσωση το μήνα Σεπτέμβριο 1991 από το Γεώργιο Πριμηχύρη κάτοικο Αθηνών και Κων/νο Παναγιωτούπουλο κάτοικο Κάστρου και επιβάλλεται η εκ νέου δάσωσή της, αποφασίζουμε:

Κηρύσσουμε αναδασωτέα, με σκοπό την επαναδημιουργία, με φυσική αναγέννηση, της δασικής βλάστησης που καταγράφηκε με εχχέρσωση το μήνα Σεπτέμβριο 1991 από το Γεώργιο Πριμηχύρη κάτοικο Αθηνών και Κων/νο Παναγιωτόπουλο κάτοικο Κάστρου την Δημόσια δασική έκταση, εμβαδού τριών (3) στρεμμάτων που βρίσκεται στη θέση «Στενοχαρυές» της Κοινότητας Κάστρου του Νομού Ηλείας:

Προσδιορίζεται από τα στοιχεία ΑΒΓΔΕΖΗΘΙΚΛΜΑ και έχει όρια:

Ανατολικά: Με ελαιώνα εχχερσωτή.

Δυτικά: Με δημόσια δασική έκταση αειφύλλων.

Βόρεια: Με αγρό (χέρσος) εχχερσωτή.


Νότια: Με ιδιοχτησίες Χρυσάνθου Λευκαδίτη, όπως φαίνεται στο συνημμένο διάγραμμα που αποτελεί αναπόσπαστο μέρος της απόφασης αυτής.

Η απόφαση αυτή να δημοσιευθεί στην Εφημερίδα της Κυβερνήσεως.

Πύργος, 11 Δεκεμβρίου 1991

Ο Νομάρχης
ΓΕΡΑΣΙΜΟΣ ΚΟΥΤΑΒΑΣ

ΑΠΟΣΠΑΣΜΑ ΧΑΡΤΗ
περιφέρειας κοινότητας Κάστρου
κλίμακα 1:50.000
οριογραφική έκτασης που καταλήφθηκε

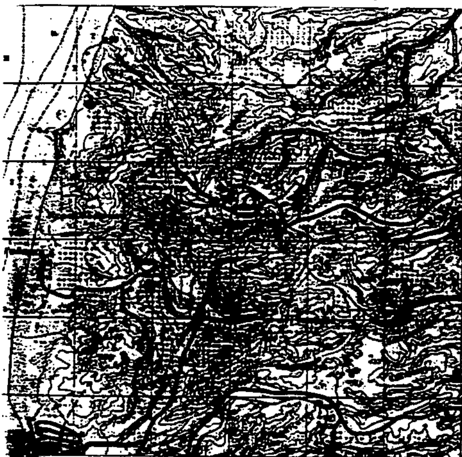


Αμαλιάδα οκτώβριος 1991
Ο Συντάκτης



Νικ. Βέρροιος
Τεχνικός Δασικός

Αντίγραφο σταν με αριθ. 3114/1991 απόφαση Ν. Ηλείας
ΤΟΠΟΓΡΑΦΙΚΟ ΔΙΑΓΡΑΜΜΑ
Δημόσιας δασικής έκτασης αειφύλλων πλατυφύλλων που καταλήφθηκε και εκχερσώθηκε παράνομα από τον Γεώργιο Πριμηχύρη στη δασική θέση «Στενοχαριές» περιφέρειας κοινότητας Κάστρου.
Κλίμακα 1:1000
Έκταση κατάληψης (ΑΒΓΔΕΖΗΘΙΚΛΜΑ) εμβαδού 3,000 στρέμ.

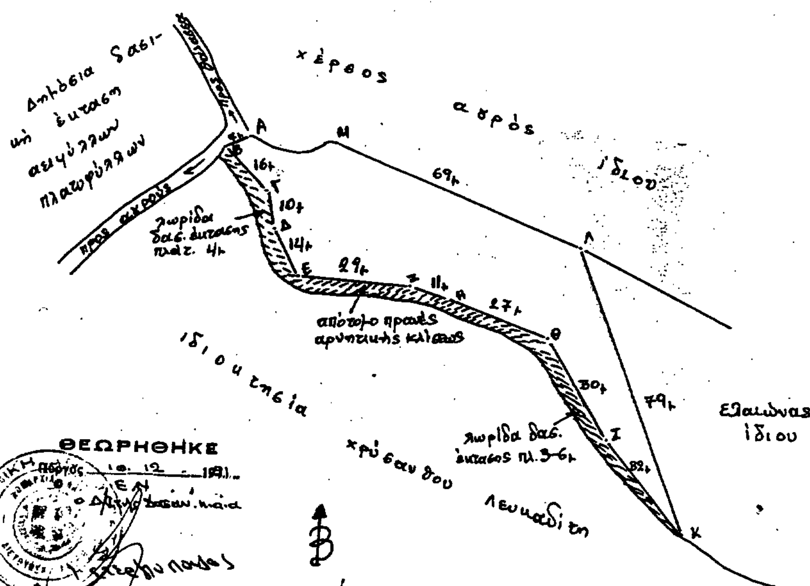




ΘΕΩΡΗΘΗΚΕ
Ο Δασάρχης
Διον. Θωμόπουλος
Δασολόγος με Α' ε.

# ΑΠΑΛΛΟΤΡΙΩΣΕΙΣ

## ΑΠΟΦΑΣΕΙΣ

Αριθ. ΕΣ.10.423 (4)

Επικύρωση των αποφάσεων αριθ. 44/88 και 13/1989 του Κοινοτικού Συμβουλίου.

Ο ΝΟΜΑΡΧΗΣ ΘΕΣΣΑΛΟΝΙΚΗΣ

Έχοντας υπόψη:

1. Τις διατάξεις των άρθρ. 151, 243 και 244 Π.Δ. 76/85 περί κωδικοποίησης σε ενιαίο κείμενο νόμου με τίτλο Δημοτικής και Κοινοτικός Κώδικας των ισχυουσών διατάξεων του Δημοτικού και Κοινοτικού Κώδικα, όπως τροποποιήθηκαν και συμπληρώθηκαν.

2. Τις διατάξεις των Ν.Δ. 797/71 «περί αναγκαστικών απαλλοτριώσεων».

3. Το σχετικό κτηματολογικό διάγραμμα και τον κτηματολογικό πίναχα στον οποίο φαίνονται οι ειχαζόμενοι ιδιοχτήτες.

4. Το γεγονός ότι συντρέχουν λόγοι δημόσιας ωφέλειας.

Σας ανακοινώνουμε ότι νόμιμα έχουν ληφθεί:

Οι αποφάσεις αριθ. 44/88 και 13/1989 του Κοινοτικού Συμβουλίου που στείλατε με τα αριθ. 1399/88 και 279/17.3.89 έγγραφά σας αντίστοιχοι που αφορούν την αναγκαστική απαλλοτρίωση υπέρ και με δαπάνη της Κοινότητας για λόγους δημόσιας ωφέλειας (ανόρυξη γεώτρησης) ιδιωτικής έκτασης 150 τ.μ. από το αριθ. 46 τεμάχιο, ιδιοκτησίας των Μαρίας συζ. Παντ. Σαπουντζάκη, το γένος Κων/νου Καρούλη, Ελευθερίου Κων. Καρούλη και Λάσκαρη Κων. Καρούλη, όπως φαίνεται στον σχετικό κτηματολογικό πίνακα.

Παρακαλούμε να κοινοποιήσετε την ανωτέρω απόφαση του Κοινοτικού Συμβουλίου στους ειχαζόμενους ιδιοκτήτες, με αποδειχτικό.

Τέλος περίληψη της απαλλοτριωτικής πράξης του Κοινοτικού συμβουλίου να φροντίσετε να δημοσιευθεί στην Εφημερίδα της Κυβέρνησης.

Θεσσαλονίκη, 12 Απριλίου 1989

Ο Νομάρχης
ΓΙΑΝΝΗΣ ΑΓΓΕΛΟΠΟΥΛΟΣ

# ΠΟΛΕΟΔΟΜΙΑ

## ΑΠΟΦΑΣΕΙΣ

(5)

Τροποποίηση του εγκεκριμένου ρυμοτομικού σχεδίου για αναγνώριση της οδού Προπύλου από Υμηττού έως Χρ. Σμύρνης στο Δήμο Πειραιά.

Ο ΝΟΜΑΡΧΗΣ ΠΕΙΡΑΙΑ

Έχοντας υπόψη:

1. Τις διατάξεις του Ν. 3200/1955 «περί Διοικητικής Αποκέντρωσης» ως και του 532/70 Ν. Δ/τος «περί συμπληρώσεως των διατάξεων της διοικητικής αποκέντρωσης.

2. Την Α.9/1.8./3/9.8.1971 κοινή απόφαση του Πρωθυπουργού και Υπουργού Εσωτερικών περί οργανώσεως των Νομαρχιών.

3. Τις διατάξεις του Ν.Δ. 1147/8.5.1982 «περί διοικήσεως της Μείζονος Πρωτευούσης.

4. Τις διατάξεις του 805/30.12.1972 Β.Δ. «περί καθορισμού των κατά την παρ. 1 του αρ. 5 του Ν.Δ. 1147/8.5.1972 αρμοδιότητας του Νομάρχη Αττικής επί αντικειμένων του Υπουργείου Δημ. Έργων.

5. Τις διατάξεις του Π.Δ. 910/77 περί Οργανισμού Υπ. Δημ. Έργων και Π.7/13.1/17/11.12.72 «περί οργανώσεως των Υπηρεσιών της Νομαρχίας Αττικής αρμοδιότητας Υπ. Δημ. Έργων.

6. Το υπ' αριθ. 183 Π.Δ. (ΦΕΚ 70Α/5.6.86 περί εγκρίσεως τροποποιήσεων και καθορισμού όρων και παριορισμών δόμησης από τους Νομάρχες.

7. Τις διατάξεις του από 17.7.1923 Δ/τος «περί σχεδίων Πόλεων όπως ετροποποιήθηκαν μεταγενεστέρως» τις διατάξεις του Ν. 1337/83 ως και τις διατάξεις του Ν. 5269/31 περί αδιών οικοδομής κ.λπ. επί των ρυμοτομικών ακινήτων ως και το από 7.5.1936 Β.Δ. περί συμπληρώσεως κ.λπ. των γενικών περί σχεδίων πόλεων διατάξεων και των Ν. 651-653/77 ως ισχύουν σήμερα.

8. Τις διατάξεις του Ν.Δ. 690/27.2.81 «περί μεταβιβάσεως Πολεοδομικών αρμοδιοτήτων στον Δήμο Πειραιά.

9. Το από 3.4.29 αρχικό Π.Δ. (ΦΕΚ 155Α/24.4.29) «περί ΓΟΚ και του νέου Ν. 1557/85».

10. Το από 19.11.1892/ΦΕΚ 412/21.11.1892 Διάταγμα ρυμοτομίας που ισχύει στην Πόλη του Πειραιά και ειδικώτερα στην οδό Προπύλου μεταξύ των οδών Υμηττού και Χρ. Σμύρνης ως και το από 18.9.1973 παρόμοιο περί καθορισμού ελαχίστων ορίων επιφανείας και διαστάσεων οικοπέδων στην περιοχή Κέντρου.

11. Την υπ' αριθ. 23345/1081/10.7.91 γνωμοδότηση της Δ/νσης Αρχ/κού Δήμου Πειραιά.

12. Την υπ' αριθ. 371/15.7.91 Απόφαση του Δ.Σ. που προτείνει την τροποποίηση του εγκεκριμένου σχεδίου της Πόλης του Πειραιά στην οδό Προπύλου από Υμηττού ως Χρ. Σμύρνης.

13. Το υπ' αριθ. 36/10.10.91 πρακτικό της συνεδριάσεως του Νομαρχιακού Συμβουλίου Χωροταξίας και Περιβάλλοντος Ν.Σ.Χ.Ο.Π. που ομόφωνα γνωμοδοτεί και εισηγείται υπέρ της τροπ/σης σύμφωνα με τις αποφάσεις του Δημοτικού Συμβουλίου του Δήμου Πειραιά και τις εισηγήσεις της Υπηρεσίας.

14. Την υπ' αριθ. 37790/1856/91 εισήγηση της Δ/νσης Αρχ/κου - Γ.Σ.Π. του Δήμου Πειραιά που όμοια γνωμοδοτεί και εισηγείται υπέρ της έκδοσης Νομαρχιακής απόφασης για την Τροπ/ση του Ρυμ. Σχεδίου στην οδό Προπύλου από Υμηττού ως Χρ. Σμύρνης, αποφασίζουμε:

Την τροπ/ση του Εγκεκριμένου Ρυμοτομικού Σχεδίου της Πόλης του Πειραιά για αναγνώριση της οδό Προπύλου από Υμηττού ως Χρ. Σμύρνης όπως φαίνεται με κόκκινη γραμμή στο Διάγραμμα που συνοδεύει την γνωμοδότηση του Ν.Σ.Χ.Ο.Π. το οποίο θα αναρτηθεί επί 15 ημέρες τουλάχιστον από της δημοσιεύσεως της απόφασης στο ΦΕΚ στο Δημοτικό Κατάστημα.

Η απόφαση αυτή να δημοσιευθεί στην Εφημερίδα της Κυβερνήσεως.

Πειραιάς, 25 Νοεμβρίου 1991

Ο Νομάρχης
Π. ΓΥΦΤΟΥΛΑΣ

ΔΗΜΟΣ ΠΕΙΡΑΙΑ
Δ/ΝΣΗ ΑΡΧ/ΚΟΙ - ΓΕΝ. ΣΧΕΔ. ΠΟΛΗΣ
ΤΜΗΜΑ ΣΧ. ΠΟΛΗΣ - ΤΟΠΟΓΡΑΦΙΚΟ

Θέμα: ΤΡΟΠΟΠΟΙΗΣΗ ΕΓΚΕΚΡΙΜΕΝΟΥ ΡΥΜΟΤ. ΣΧΕΔΙΟΥ ΓΙΑ ΑΝΑΓΝΩΡΙΣΗ ΟΔΟΥ

Θέση: ΠΡΟΠΥΛΑΙΩΝ ΑΠΟ ΧΡΥΣΟΣΤΟΜΟΥ ΣΜΥΡΝΗΣ ΕΩΣ ΥΜΗΤΤΟΥ

ΑΡΙΘ. ΠΡΩΤ.
ΕΘΕΩΡΗΘΗ ΠΡΟΣ ΕΓΚΡΙΣΗ
ΠΕΙΡΑΙΑ

Θέμα σχεδίου: ΤΟΠΟΓΡΑΦΙΚΟ ΔΙΑΓΡΑΜΜΑ


Κλίμακα: 1:500

Ημερομηνία: ΠΕΙΡΑΙΑΣ ΙΟΥΛΙΟΣ 1991

Ο συντάξας της αποτυπώσεως: ΑΝΤ. ΜΙΧΑΚΟΣ

Ε. ΠΑΠΑΪΩΑΝΝΟΥ

766/Δ

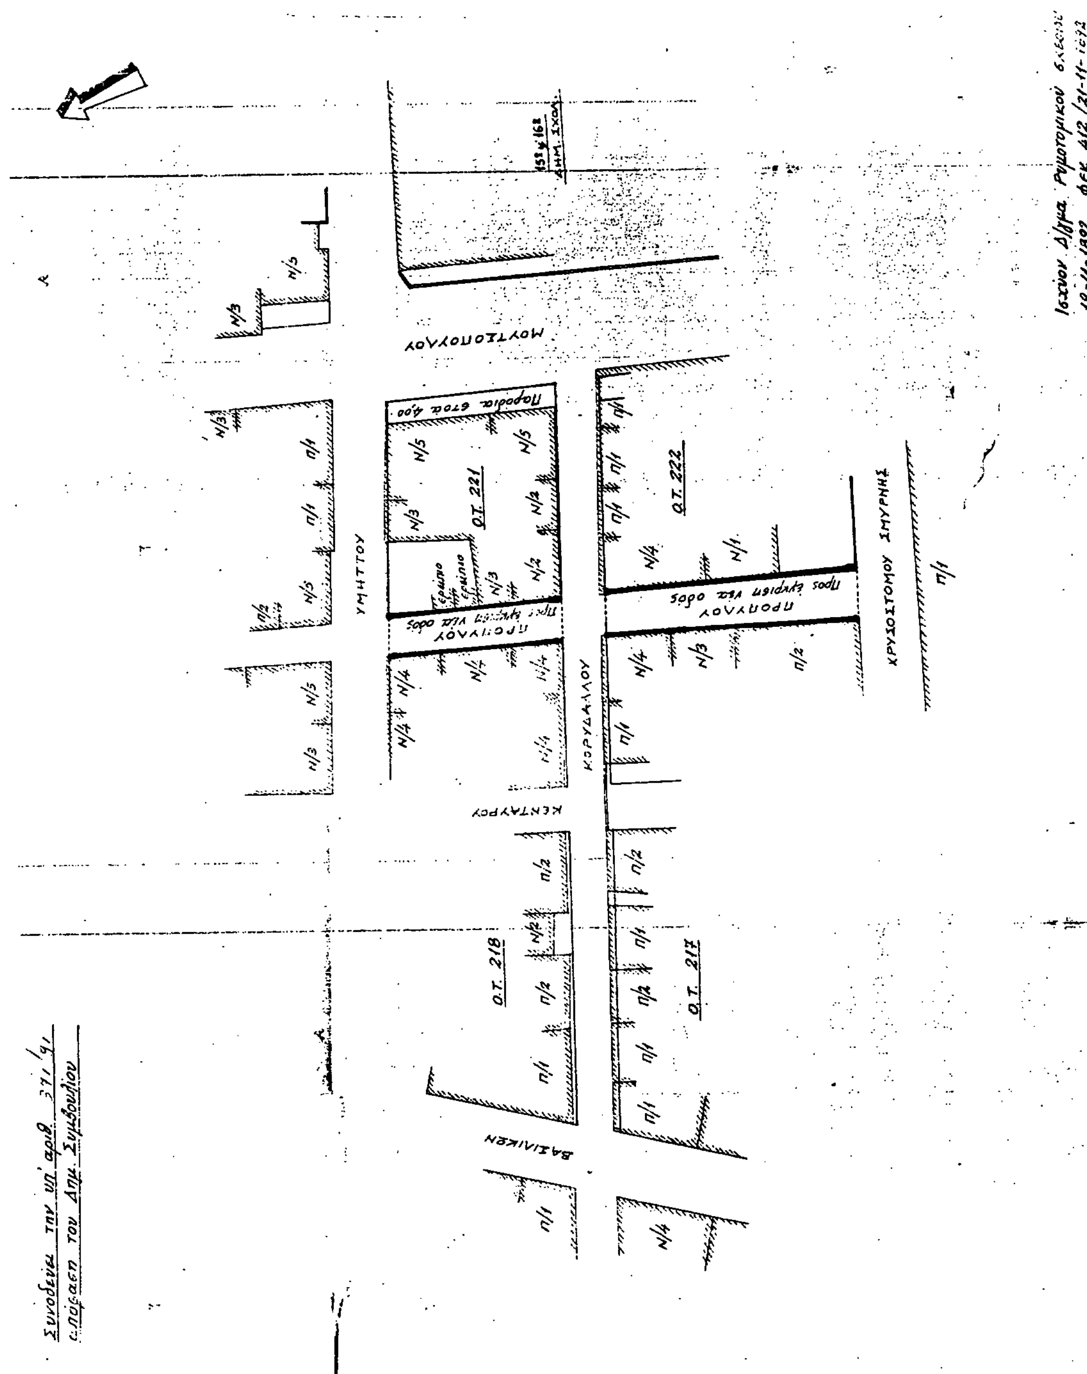

(6)

Τροποποίηση του εγκεκριμένου ρυμοτομικού σχεδίου της πόλεως των Αθηνών (Ο.Τ. 96, περ. 93), μεταξύ των οδών Κέας, Βέλλερ, Κύθνου και Τραυλαντώνη, στην οδό Κέας 69, με χαρακτηρισμό χώρου ως χώρου σχολείου.

ΤΟ ΔΗΜΟΤΙΚΟ ΣΥΜΒΟΥΛΙΟ ΑΘΗΝΑΙΩΝ

(Συνεδρίαση 18η της 6ης Αυγούστου 1991)

Αφού έλαβε έλαβε υπόψη:

1. Το με αριθ. πρωτοκόλλου 96916/2017/91 Δημαρχιακό έγγραφο που συνοδεύει το σχετικό φάκελο.

2. Τις διατάξεις του Π. Δ/τος 323/1989 (ΦΕΚ 146 Α') «Κωδικοποίηση του Δημοτικού και Κοινοτικού Κώδικα».

3. Τις διατάξεις του από 17.7.1923 Ν. Δ/τος (ΦΕΚ 228 Α') «Περί σχεδίων πόλεων» όπως μεταγενέστερα τροποποιήθηκαν και συμπληρώθηκαν.

4. Τις διατάξεις του Π. Δ/τος από 29.12.86 (ΦΕΚ 16 Δ/21.1.87) «Περί τροποποιήσεως του εγκεκριμένου ρυμοτομικού σχεδίου με απόφαση του Δημοτικού Συμβουλίου του Δήμου Αθηναίων».

5. Το με αριθ. πρωτ. Φ.53045/7857/91 έγγραφο του Ο.Σ.Κ.

6. Την από 6.6.91 έκθεση της Δ/νσης Σχ. Πόλεως.

7. Την από 1.7.91 πρόταση τροποποίησης καθώς και το σχέδιο που τη συνοδεύει.

8. Την από 13.8.91 εισήγηση προς το Σ.Χ.Ο.Π., της Νομαρχίας Αθηνών.

9. Την από 13.9.91 γνωμοδότηση του Σ.Χ.Ο.Π., (πράξη 11η, συνεδρίαση 27η).

10. Την από 28.8.91 βεβαίωση του Αντιδημάρχου περί τήρησης της νόμιμης διαδικασίας, αποφασίζει:


Την τροποποίηση του εγκεκριμένου ρυμοτομικού σχεδίου της πόλεως των Αθηνών, (Ο.Τ. 96, περ. 93), μεταξύ των οδών Κέας, Βέλλερ, Κύθνου και Τραυλαντώνη, στην οδό Κέας 69, με χαρακτηρισμό χώρου ως χώρου σχολείου.

Η τροποποίηση αποτυπώνεται στο διάγραμμα σε κλίμακα 1:500 που φέρει τις υπογραφές του Αντιδημάρχου και του Προέδρου του Σώματος, και το οποίο θα είναι αναρτημένο στο Δημαρχείο, στη Διεύθυνση Σχεδίου Πόλεως, Χαλκοκονδύλη 33, για είκοσι (20) ημέρες μετά την δημοσίευση, προς ενημέρωση των ενδιαφερομένων.

Η ισχύς της απόφασης αυτής αρχίζει από τη δημοσίευσή της στην Εφημερίδα της Κυβερνήσεως.

Ο Πρόεδρος

ΙΩΑΝΝΗΣ ΒΛΑΧΟΓΙΑΝΝΗΣ

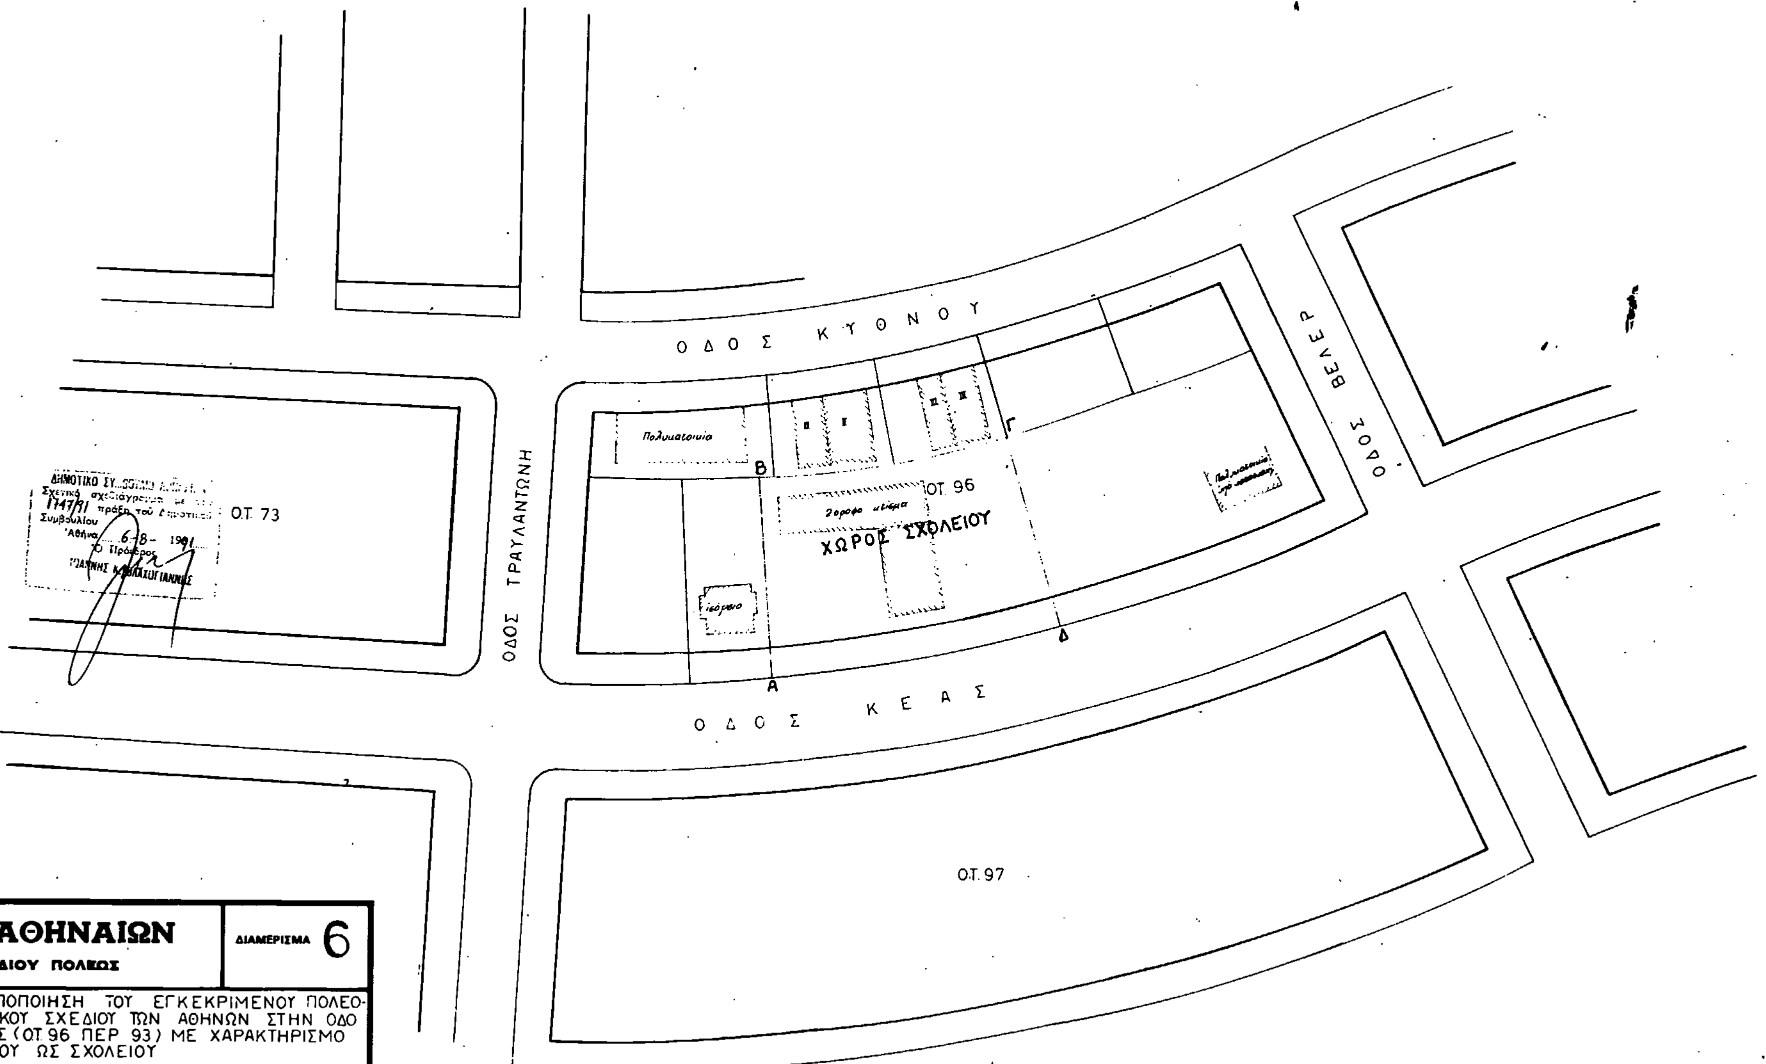
ΟΔΟΣ ΚΥΘΝΟΥ
ΟΔΟΣ ΒΕΛΕΡ
ΟΔΟΣ ΤΡΑΥΛΑΝΤΩΝΗ
ΟΔΟΣ ΚΕΑΣ
Πολυκατοικία
Ο.Τ. 96
ΧΩΡΟΣ ΣΧΟΛΕΙΟΥ
Ισόγειο
Ο.Τ. 73
Ο.Τ. 97
Α
Β
Γ
Δ
ΔΗΜΟΣ ΑΘΗΝΑΙΩΝ
ΔΙΕΥΘΥΝΣΗ ΣΧΕΔΙΟΥ ΠΟΛΕΩΣ
ΔΙΑΜΕΡΙΣΜΑ 6
ΑΡ. ΣΧΕΔ.
ΘΕΜΑ
ΤΡΟΠΟΠΟΙΗΣΗ ΤΟΥ ΕΓΚΕΚΡΙΜΕΝΟΥ ΠΟΛΕΟΔΟΜΙΚΟΥ ΣΧΕΔΙΟΥ ΤΩΝ ΑΘΗΝΩΝ ΣΤΗΝ ΟΔΟ ΚΕΑΣ (ΟΤ 96 ΠΕΡ 93) ΜΕ ΧΑΡΑΚΤΗΡΙΣΜΟ ΧΩΡΟΥ ΩΣ ΣΧΟΛΕΙΟΥ
ΚΛ. 1: 500
ΗΜΕΡΟΜΗΝΙΑ
Ο ΣΧΕΔΙΑΣΤΗΣ
Ο ΜΗΧΑΝΙΚΟΣ
Ο ΔΙΕΥΘΥΝΤΗΣ
Ο ΑΝΤΙΔΗΜΑΡΧΟΣ
ΗΛΙΑΣ ΣΚΑΛΑΙΟΣ
ΑΝΤΙΔΗΜΑΡΧΟΣ ΑΘΗΝΑΙΩΝ